


TABELA PRAC BUDOWALANYCH

POMIESZCZENIE A	93m2 płytki 60x60	- montaż ścianek GK DZIAŁOWYCH gr. 10cm (między miejscami pracy) H-210 CM - montaż ścianek GK NADBUDOWY gr.6cm OD SUFITU DO H-210CM z profilem LED W PROFILACH POD SPODEM (tam gdzie zaznaczone) - przygotowanie ścian pod malowanie/położenie tapety - malowanie ścian NADBUDOWA GK OD SUFITU DO H-210CM- kolor GRAFITOWY (do sprecyzowania) - naprawa i malowanie sufitów w niezbędnych miejscach - naprawa i położenie podłogi w niezbędnych miejscach (w byłych przymerzalniach) - montaż tapet obiektowych od podłogi do H-210cm (w zaznaczonych miejscach) i - montaż tapet do sufitu (wg opisu na schemacie, NA JEDNEJ ŚCIANCE) ŁĄCZNIE 70M2 - montaż węży LED (barwy ciepłej) w nadbudowach GK (tam gdzie zaznaczone) PARCELACJA POZIOM - dopasowanie elektryki do wymóg projektu(wg schematu elektryki) - malowanie ścian (wg opisu na schemacie) oraz nadbudów GK od sufitu do H-210cm na kolor GRAFIT - montaż listew przypodłogowych z paneli winylowych 15m2 H panela -18/20cm - montaż paneli ze sztuczną zielenią na ścianę 6 sztuk - malowanie drzwi na biało (wg opisu na schemacie) oraz otwór drzwiowy na kolor
POMIESZCZENIE B	91m2 panele winylowe	- montaż nadbudów GK gr. 6cm - OD PODŁOGI DO SUFITU+LEDY W PROFILACH PO BOKACH W ZAZNACZONYCH MIEJSCACH - montaż otworu drzwiowego Z POMIESZCZENIA A DO POMIESZCZENIA B - przygotowanie ścian pod malowanie/położenie tapety - naprawa i wzmocnienie i malowanie sufitów w niezbędnych miejscach - naprawa i położenie podłogi w niezbędnych miejscach (w byłych przymerzalniach) - montaż tapet obiektowych od podłogi do sufitu cm i słupy (w zaznaczonych miejscach) ŁĄCZNIE 21M2 - montaż węży LED (barwy ciepłej) w nadbudowach GK (tam gdzie zaznaczone) PARCELACJA PION - dopasowanie elektryki do wymóg projektu(wg schematu elektryki) - malowanie ścian (wg opisu na schemacie) na kolor BIEL+GRAFIT - montaż listew przypodłogowych z paneli winylowych 10m2 H 2 panela -36/40cm - montaż paneli ze sztuczną zielenią na ścianę 6 sztuk - montaż drzwi 3 sztuki - malowanie otworu drzwiowego na kolor 3 sztuki
POMIESZCZENIE C	12,5m2 wykładzina- do położenia	- naprawa i położenie nowej podłogi (wykładzina) w całym pomieszczeniu 12.5m2 - przygotowanie ścian pod malowanie/położenie tapety/położenia paneli winylowych - montaż tapet obiektowych od podłogi do H-210 cm (w zaznaczonych miejscach) ŁĄCZNIE 10M2 - montaż paneli winylowych podłogi do H-120 cm (w zaznaczonych miejscach) ŁĄCZNIE 3.2M2 - dopasowanie elektryki do wymóg projektu(wg schematu elektryki) - malowanie ścian (wg opisu na schemacie) - montaż listew przypodłogowych z paneli winylowych 2m2 H 2 panela -36/40cm

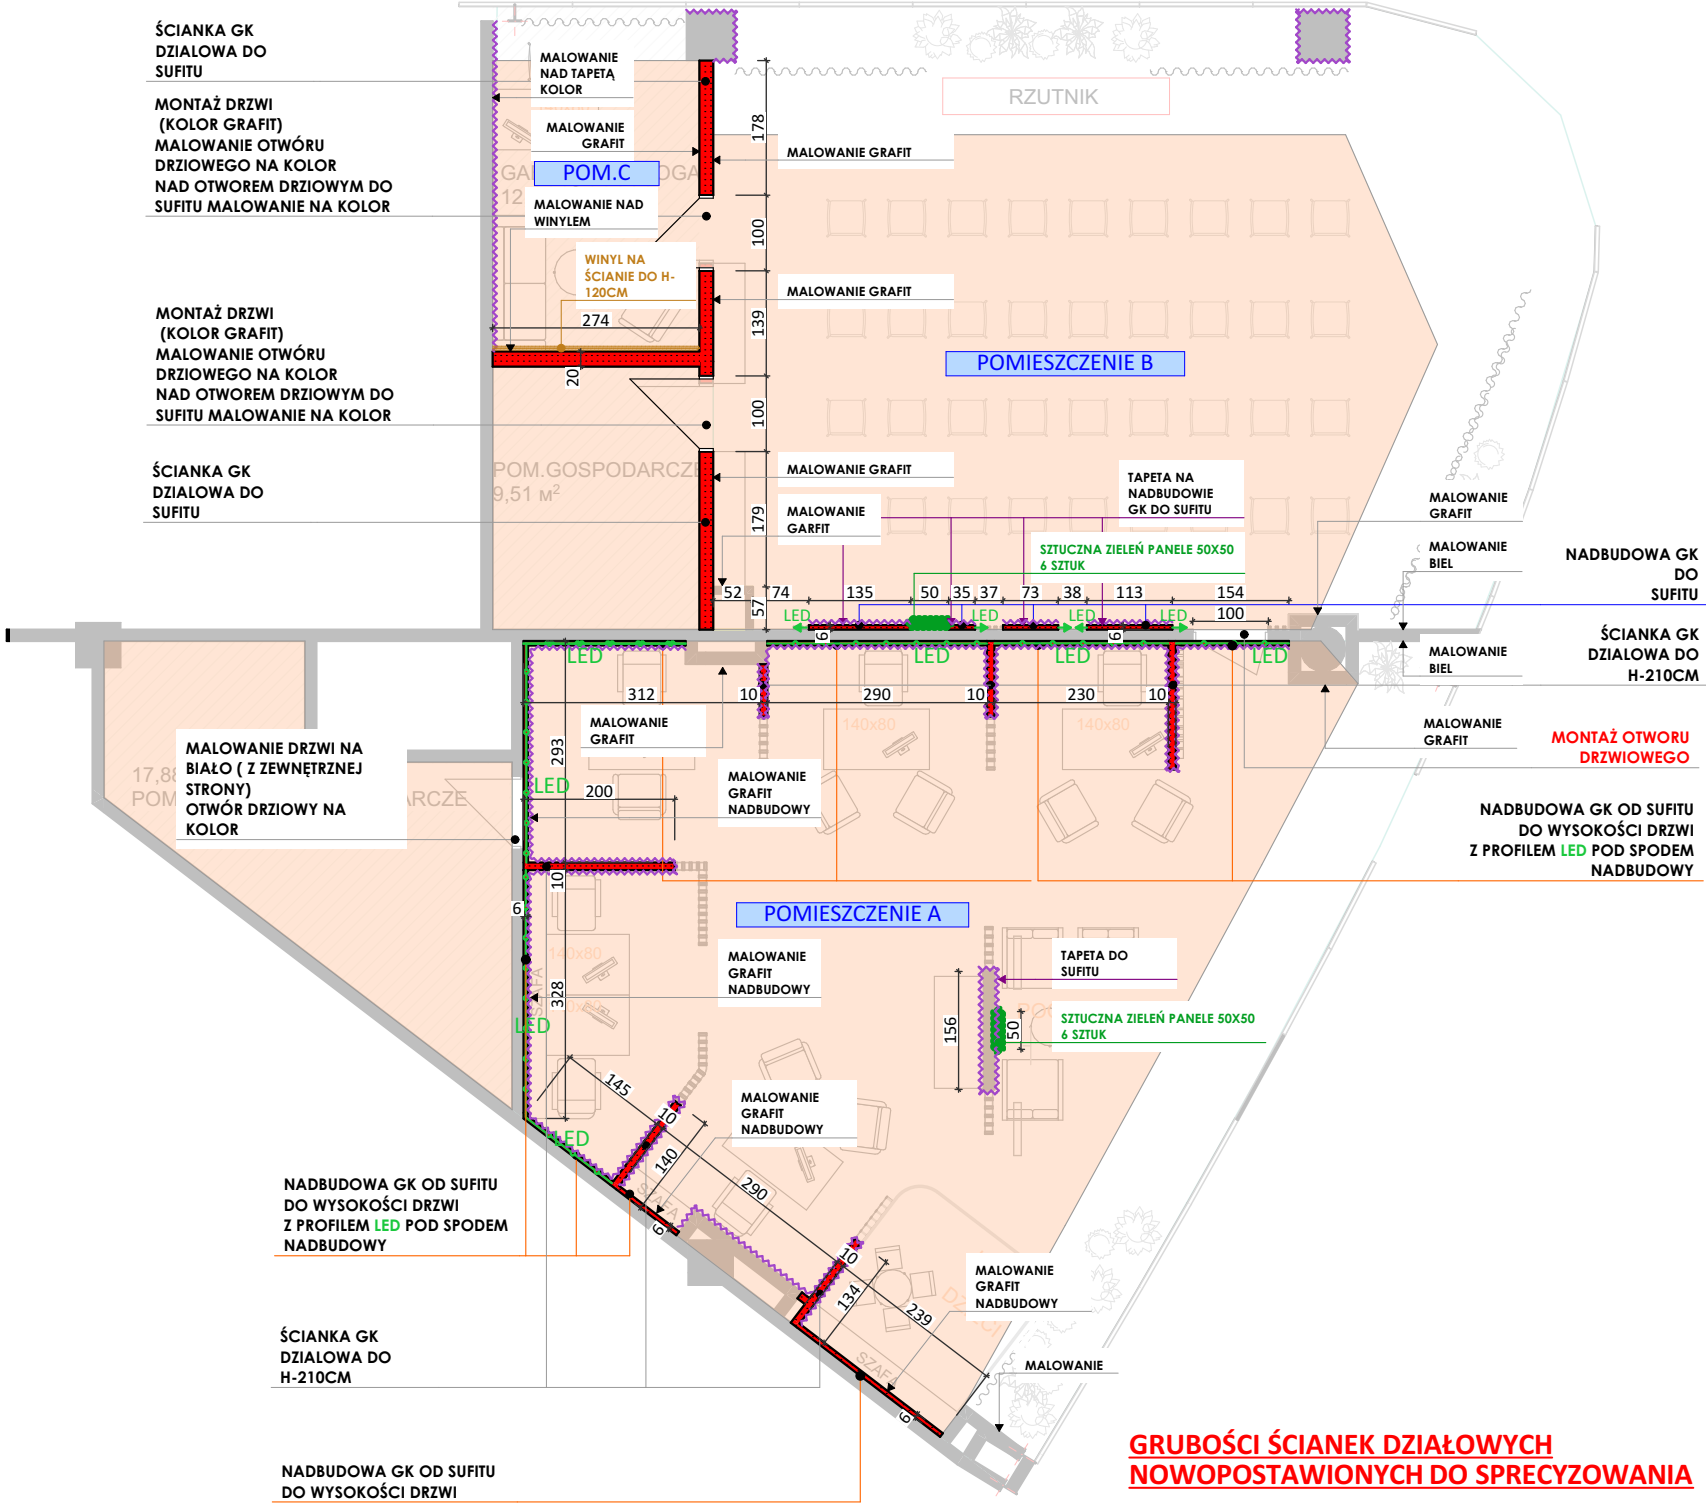

GRUBOŚCI ŚCIANEK DZIAŁOWYCH
NOWOPOSTAWIONYCH DO SPRECYZOWANIA

Uwaga:
1. Wszystkie wymiary i rzędne sprawdzić na budowie. W przypadku wystąpienia różnic, projektowany układ należy dostosować do stanu istniejącego, zachowując zasady zawarte w projekcie.
2. O jakichkolwiek niezgodnościach i wątpliwościach należy poinformować projektanta.
3. Projekt architektoniczny należy rozpatrywać z opisem oraz z projektami branżowymi: aranżacje, instalacje sanitarne i elektryczne.
4. Wszystkie użyte materiały muszą posiadać atesty dopuszczenia stosowania w budownictwie.
Wykonawca jest zobowiązany do weryfikacji projektu wykonawczego pod względem dopasowania do istniejącego pomieszczenia, przed wykonaniem projektu warsztatowego.