


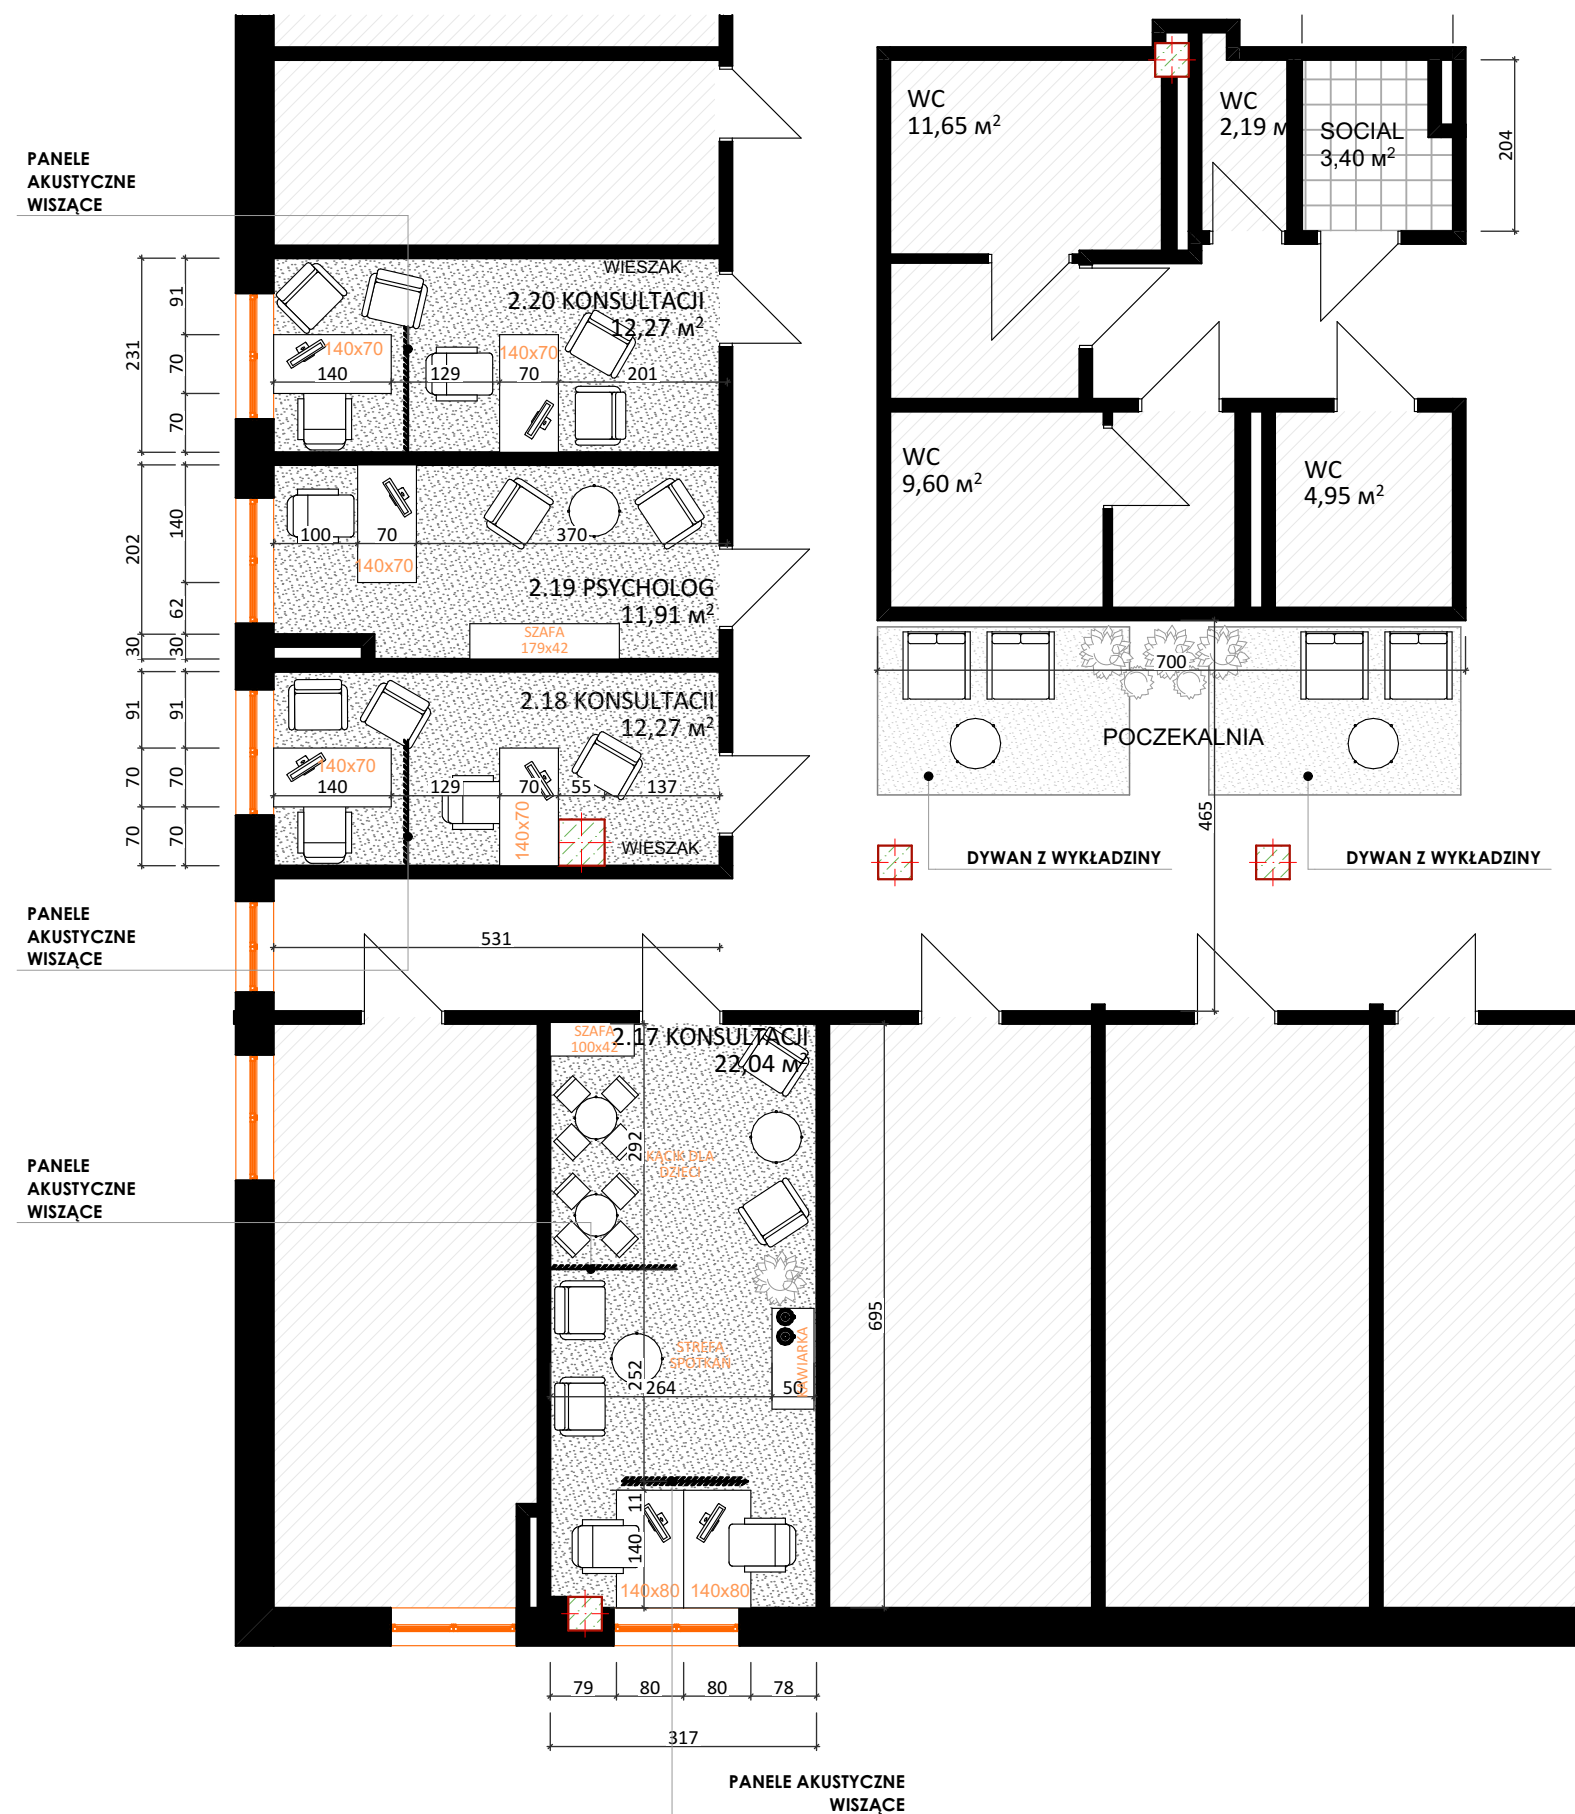

UKŁAD FUNKCJONALNY


01

UKŁAD FUNKCJONALNY

SKALA 1:90

Uwaga:

1. Wszystkie wymiary i rzędne sprawdzić na budowie. W przypadku wystąpienia różnic, projektowany układ należy dostosować do stanu istniejącego, zachowując zasady zawarte w projekcie.
 2. O jakichkolwiek niezgodnościach i wątpliwościach należy poinformować projektanta.
 3. Projekt architektoniczny należy rozpatrywać z opisem oraz z projektami branżowymi: aranżacje, instalacje sanitarne i elektryczne.
 4. Wszystkie użyte materiały muszą posiadać atesty dopuszczenia stosowania w budownictwie.
- Wykonawca jest zobowiązany do weryfikacji projektu wykonawczego pod względem dopasowania do istniejącego pomieszczenia, przed wykonaniem projektu warsztatowego.

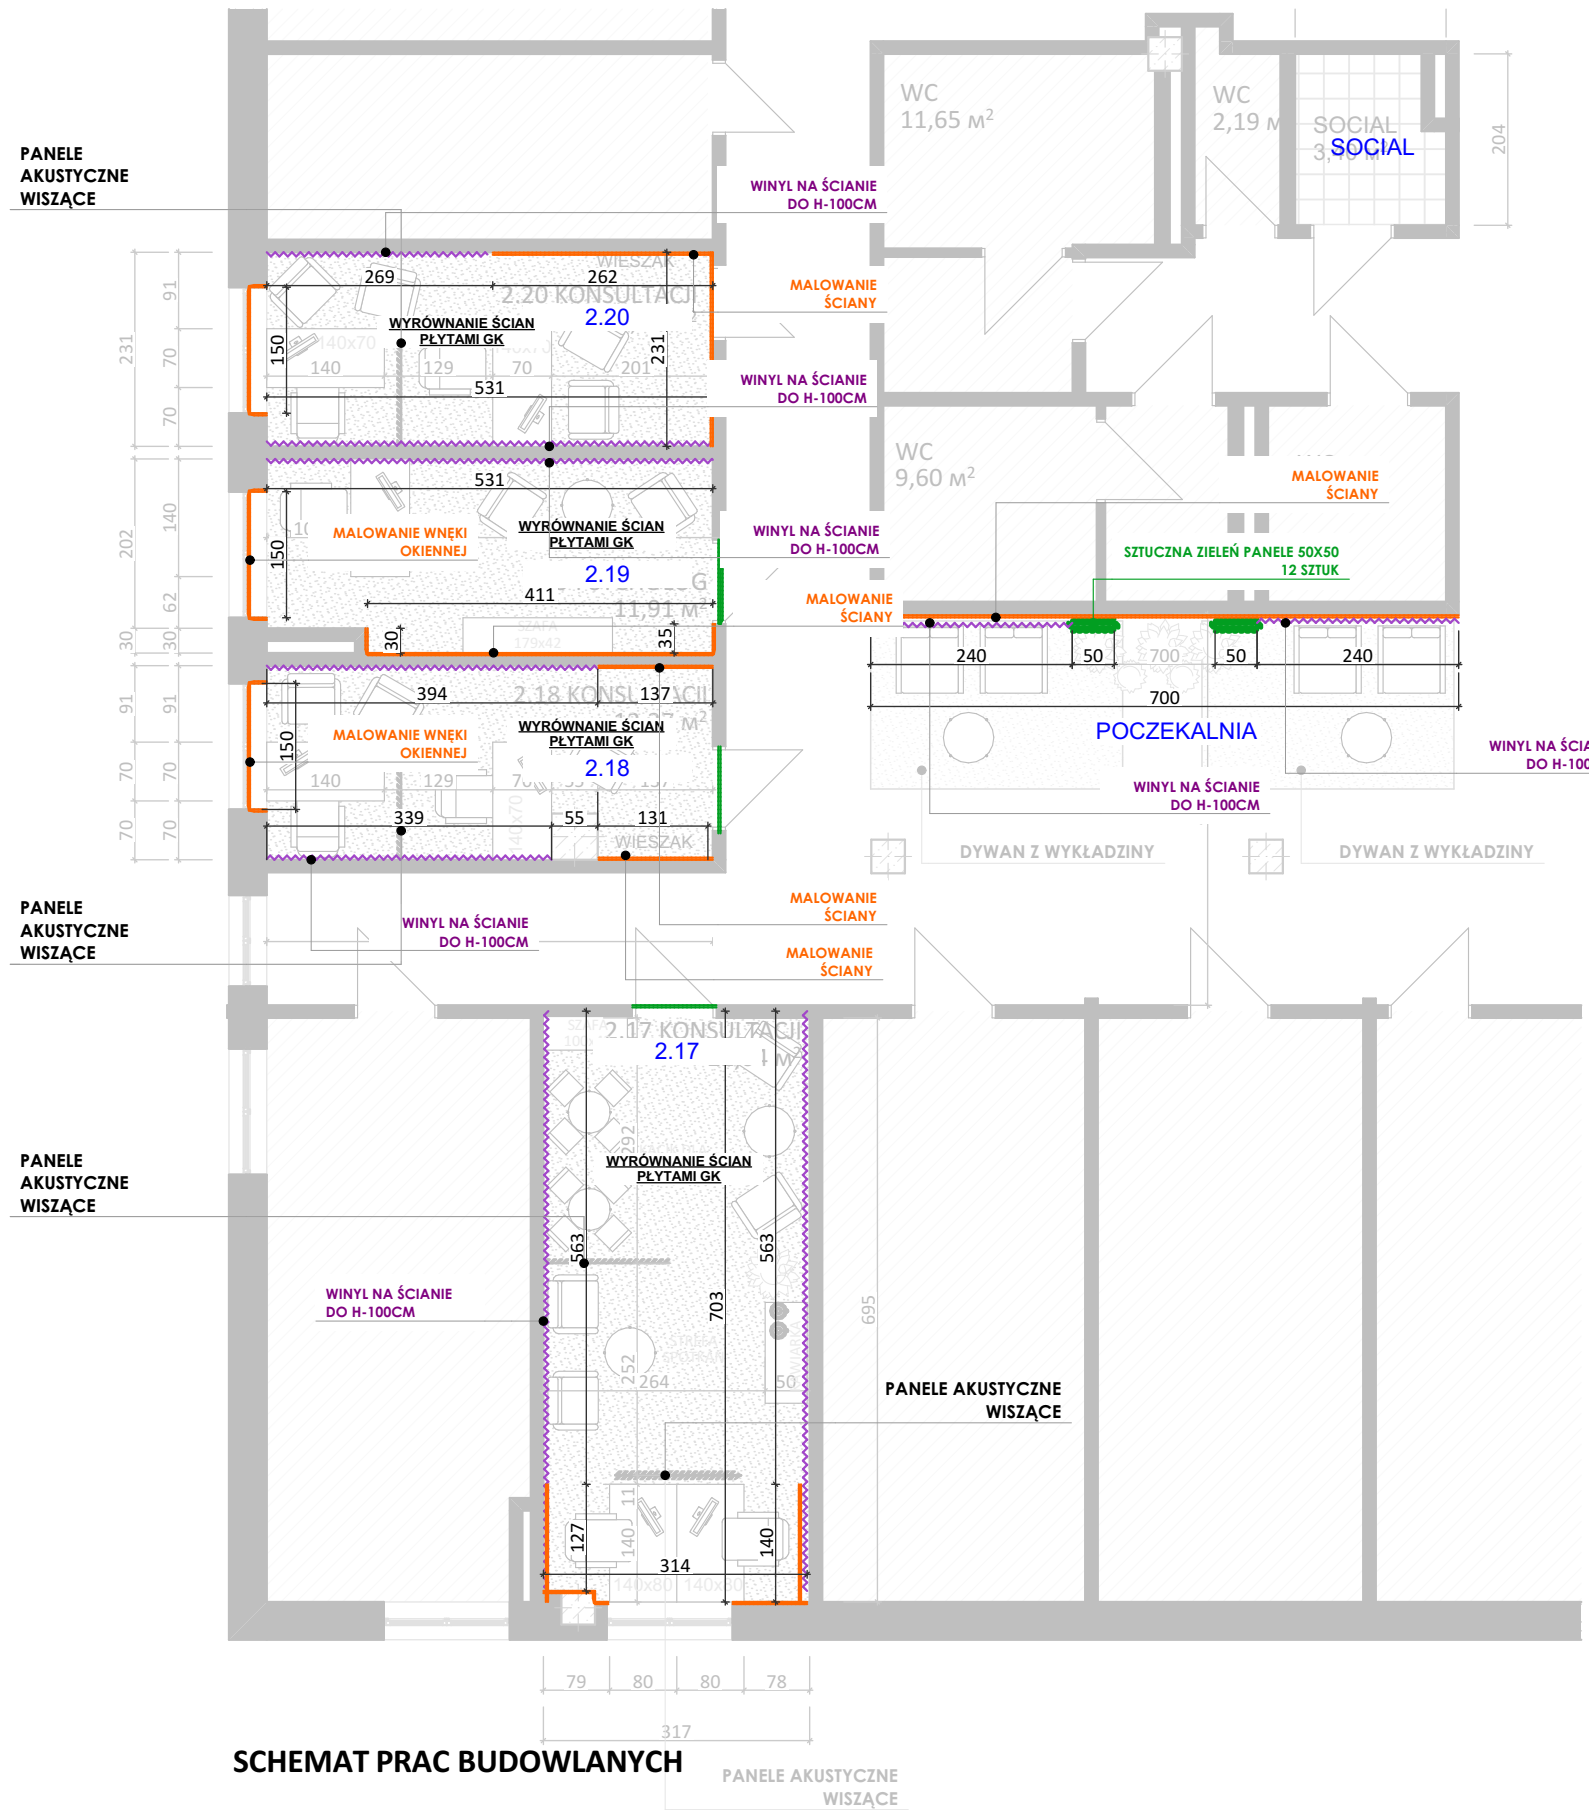

SCHEMAT PRAC BUDOWLANYCH

TABELA PRAC BUDOWALANYCH

POMIESZCZENIA 2.17, 2.18, 2.19, 2.20	- wyrównanie wszystkich ścian płytami GK - przygotowanie ścian pod malowanie/położenie winyla - montaż winylu od podłogi do H-100cm (w zaznaczonych miejscach) i LACZNIE 34M2 - malowanie ścian na kolor NCS (wg opisu na schemacie) - wymiana lamp kasetowych we wszystkich pomieszczeniach 13sztuk - montaż listwy karniszowej pod przegrodę akustyczną 4 - sztuki po 1,5m długości i zawieszenie przegród akustycznych - malowanie drzwi wejściowych 4szt
POCZEKALNIA	- przygotowanie ścian pod malowanie/położenie winyla - montaż winylu od podłogi do H-100cm (w zaznaczonych miejscach) i LACZNIE 4,8M2 - malowanie ścian na kolor NCS (wg opisu na schemacie) - montaż paneli ze sztuczną zielenią na ścianę 12 sztuk
SOCIAL	- demontaż umywalki 1 sztuka - wniesienie montaż i podłączenie urządzeń AGD : zmywarka ,lodówka

Uwaga:
1. Wszystkie wymiary i rzędne sprawdzić na budowie. W przypadku wystąpienia różnic, projektowany układ należy dostosować do stanu istniejącego, zachowując zasady zawarte w projekcie.
2. O jakichkolwiek niezgodnościach i wątpliwościach należy poinformować projektanta.
3. Projekt architektoniczny należy rozpatrywać z opisem oraz z projektami branżowymi: aranżacje, instalacje sanitarne i elektryczne.
4. Wszystkie użyte materiały muszą posiadać atesty dopuszczenia stosowania w budownictwie.
Wykonawca jest zobowiązany do weryfikacji projektu wykonawczego pod względem dopasowania do istniejącego pomieszczenia, przed wykonaniem projektu warsztatowego.